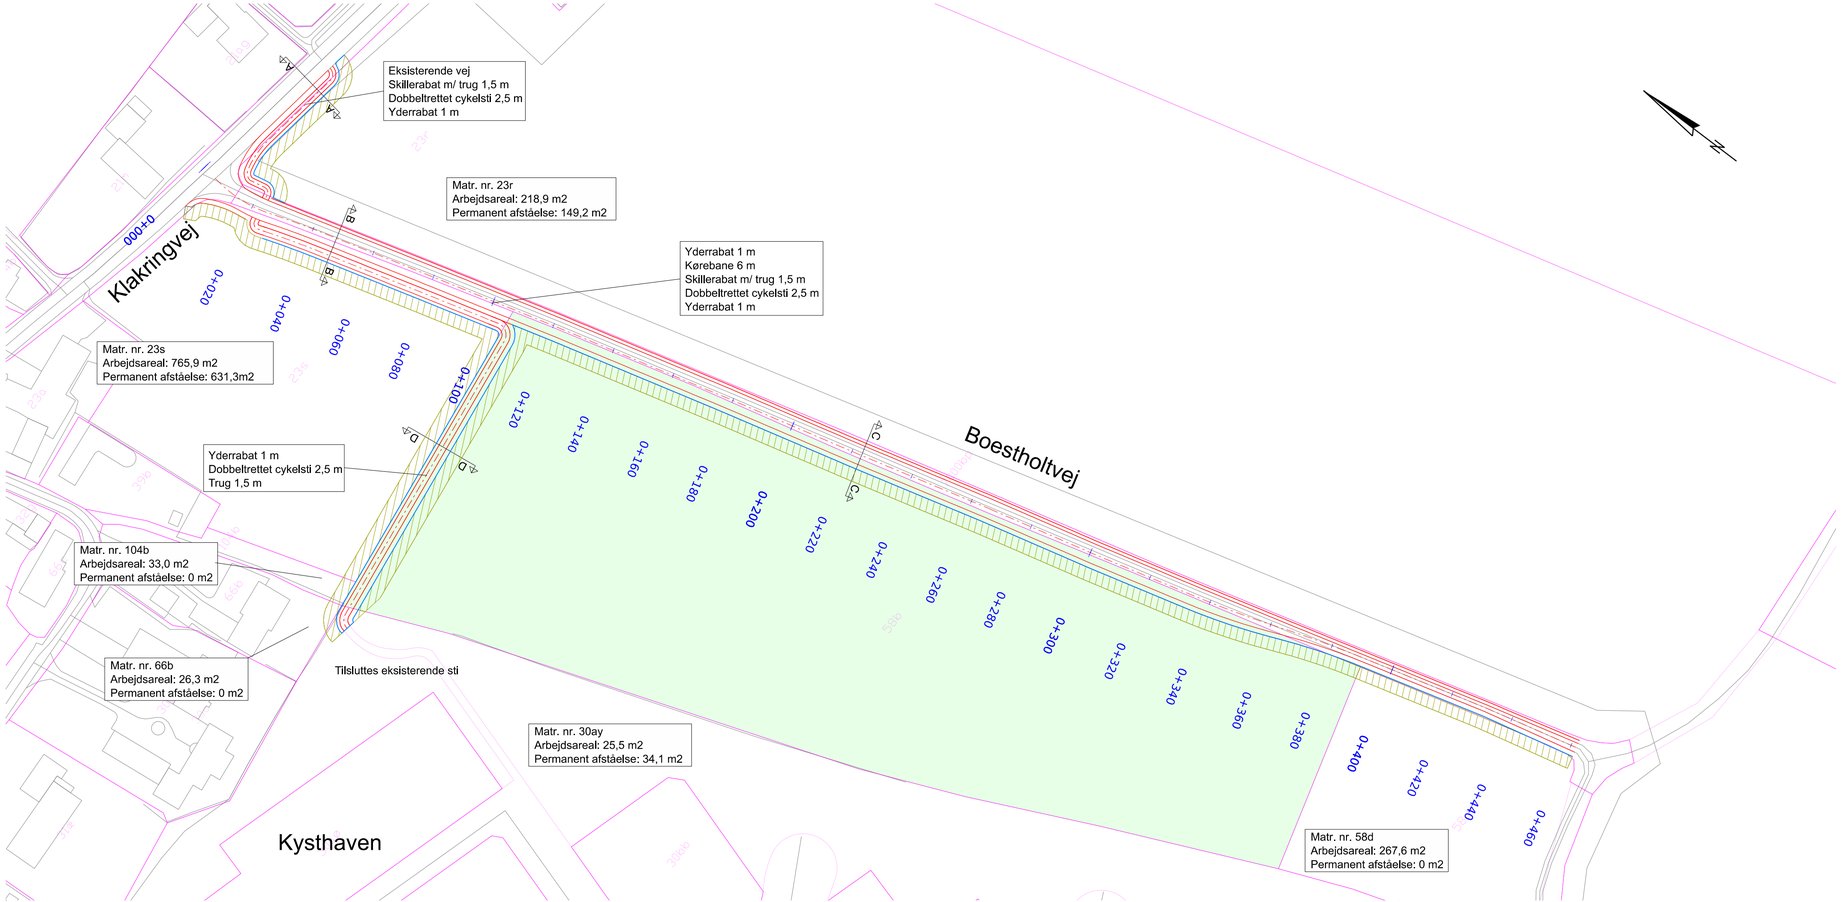


Note:

Signaturer:

- Nyt vejprojekt
- Foreslået skel
- Matrikelkort
- Grundkort
- Arbejdsområde
- LP 1157

KOORDINATSYSTEM: DKTM2/ Højdesystem DVR90

Hedensted Kommune

Vejprojekt Boestholtvej

Plantegning

1:1000

Proj.	Tegnet	Kontrol.	Godk.	
SJP	SJP	BMJ	AJN	12.06.2026

Hedensted Kommune

SYSTRA

Tegn. nr.	Rev.
201	0